



NON UTILIZZATE ASCENSORI
E PIATTAFORME MOBILI
IN CASO DI INCENDIO

IN CASO DI EMERGENZA:

- MANTENETE LA CALMA
- INTERROMPETE OGNI ATTIVITA'
- ABBANDONATE IL LOCALE
- LASCIATE TUTTO ALL'INTERNO DEL LOCALI
- LASCIATE IL TERZO ALTO
- PERCORRETE IN ORDINE E SENZA CORRERE IL PERCORSO DI ESODO ASSEGNATO
- RAGGIUNGETE I PUNTI DI RACCOLTA ESTERNI

EMERGENZA SANITARIA

Comporre il 118 da qualsiasi telefono.

Esporre il cartello di emergenza indicando:

- dove è successo (indirizzo preciso e luogo dell'edificio);
- il numero di persone coinvolte e le loro condizioni (stato di salute);
- l'eventuale presenza di feriti o malati;
- l'eventuale presenza di armi o sostanze pericolose;
- l'eventuale presenza di animali;
- l'eventuale presenza di altri pericoli.

Lasciare il telefono dopo la chiamata.



EMERGENZA INCENDIO

Comporre il 115 da qualsiasi telefono.

Esporre il cartello di emergenza indicando:

- il tipo di emergenza verificatasi;
- dove è successo (indirizzo preciso e luogo dell'edificio);
- il numero di persone coinvolte e le loro condizioni (ferimenti o lesioni);
- l'eventuale presenza di armi o sostanze pericolose;
- l'eventuale presenza di altri pericoli.

Lasciare il telefono dopo la chiamata.

Lasciare il telefono dopo la chiamata.




PUNTO DI RITROVO 1



PUNTO DI RITROVO 4

Recinzione attuale

direzione esodo verso punto ritrovo 2

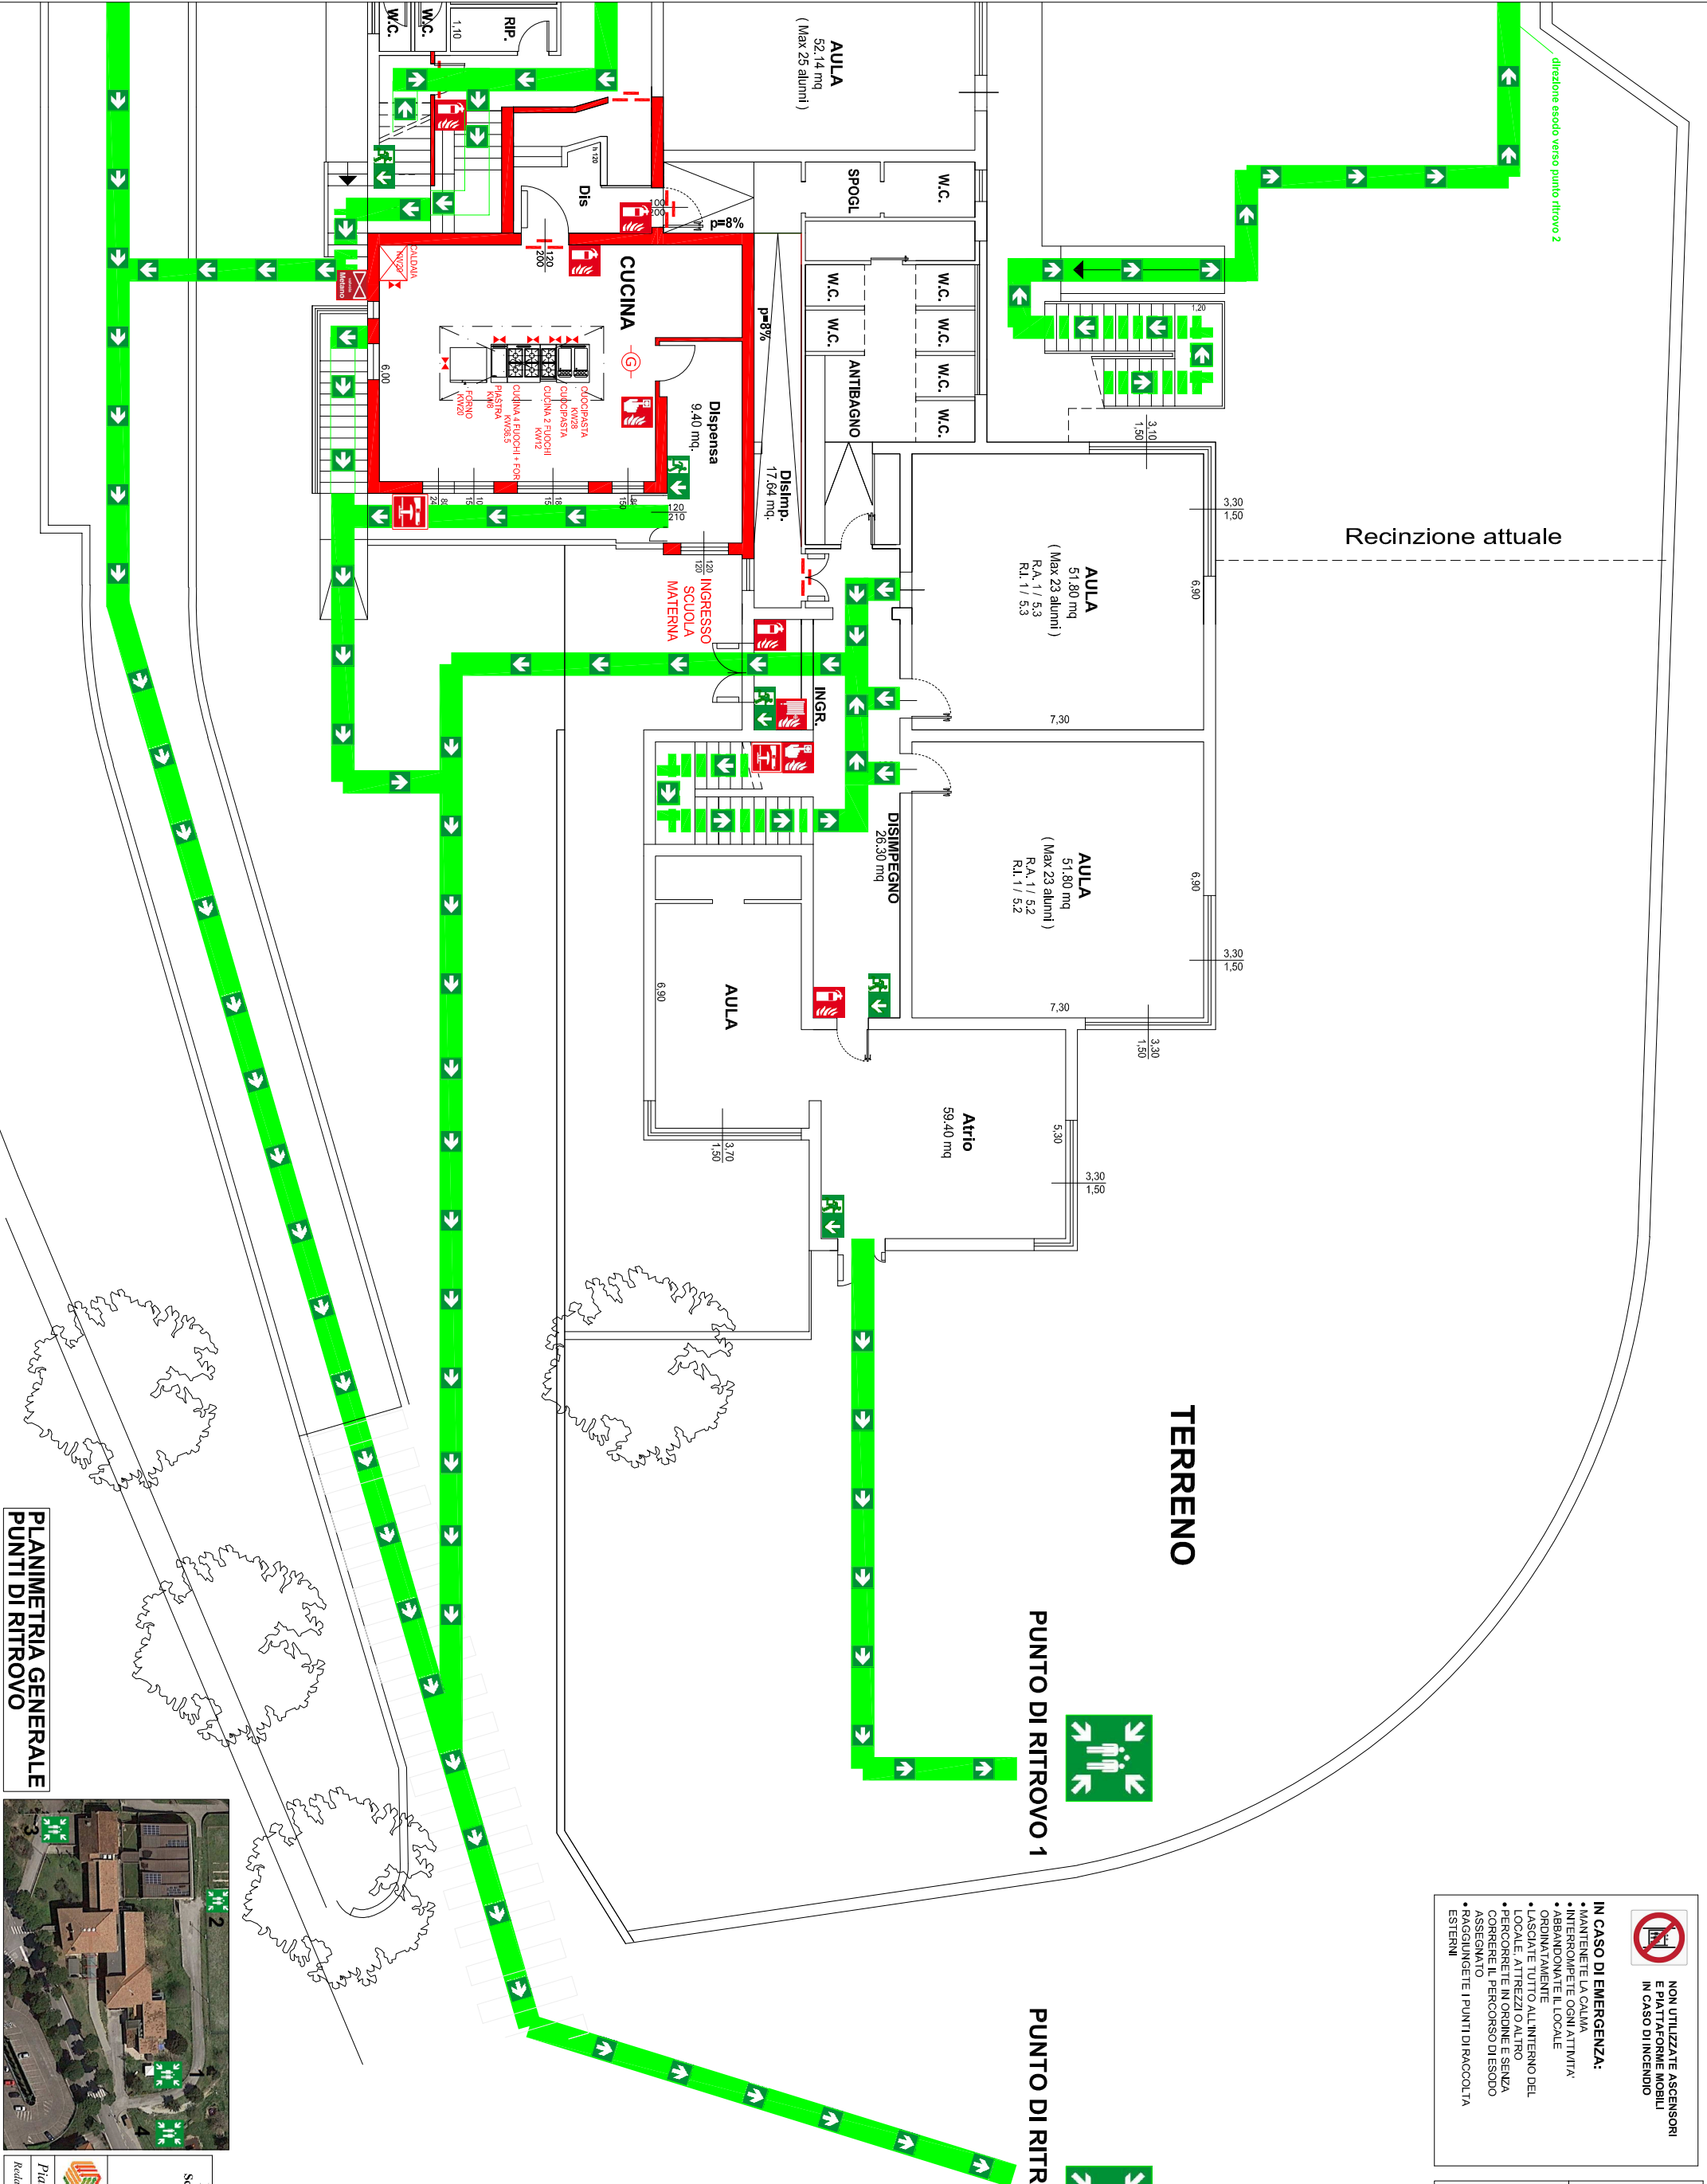

LEGENDA

- USCITA DI EMERGENZA
- PERCORSO DI USCITA ORIZZONTALE
- PERCORSO DI USCITA VERSO IL BASSO
- PERCORSO DI USCITA VERSO L'ALTO
- PUNTO DI RACCOLTA
- ESTINTORE PORTATILE
- IDRANTE/ASPIRO
- PULSANTE ALLARME ANTINCENDIO
- PULSANTE SGANCIO GENERALE
- VALVOLA DEL GAS
- ATTACCO DI MANDATA MOTORPOMPA V.V.F.
- CASSETTA AL PRIMO SOCCORSO/ PIANO DI EMERGENZA
- VOI SIETE QUI

ISTITUTO COMPRENSIVO DI LONGIANO

Scuola Secondaria I° grado "Fausto da Longiano"

Via Circonvallazione, 1102 - Longiano (FC)

Scuola Primaria "Tito Balistrà"

Via Circonvallazione, 1110 - Longiano (FC)

Scuola Infanzia "Maria Montessori"

Via Circonvallazione, 1100 - Longiano (FC)

Sicurezza e Igiene nei Luoghi di Lavoro

Via Giuseppe Bonelli, 41 - 48123 Ravenna (RA)

115 054 46547 - 115 054 46548 - 115 054 46549

PIANO DI EMERGENZA

Redatto da Dott. Ing. Luca Cristofari - Marzo 2021