

LEGENDA

-  USCITA DI EMERGENZA
-  PERCORSO DI USCITA ORIZZONTALE
-  PERCORSO DI USCITA VERSO IL BASSO
-  PERCORSO DI USCITA VERSO L'ALTO
-  DEFIBRILLATORE
-  PUNTO DI RACCOLTA
-  ESTINTORE PORTATILE
-  IDRANTE/NASPO
-  PULSANTE ALLARME ANTINCENDIO
-  PULSANTE SGANCIO GENERALE
-  VALVOLA DEL GAS
-  ATTACCO DI MANDATA MOTOPOMPA V.V.F.
-  CASSETTA DI PRIMO SOCCORSO/
PUNTO DI MEDICAZIONE
-  VOI SIETE QUI!



NON UTILIZZATE ASCENSORI
E PIATTAFORME MOBILI
IN CASO DI INCENDIO

IN CASO DI EMERGENZA:

- MANTENETE LA CALMA
- INTERROMPETE OGNI ATTIVITA'
- ABBANDONATE IL LOCALE ORDINATAMENTE
- LASCIATE TUTTO ALL'INTERNO DEL LOCALE, ATTREZZI O ALTRO
- PERCORRETE IN ORDINE E SENZA CORRERE IL PERCORSO DI ESODO ASSEGNATO
- RAGGIUNGETE I PUNTI DI RACCOLTA ESTERNI

EMERGENZA SANITARIA



Comporre il 118 da qualsiasi telefono.
Esporre con calma la richiesta all'operatore indicando:
- se trattasi di incidente o malore;
- dove è successo (indirizzo preciso e luogo dell'edificio;
- il numero di persone coinvolte e le loro condizioni (stato di coscienza, respirazione, segni esterni di emorragie o fratture).
Lasciare recapito telefonico e attendere che sia l'operatore a chiudere la comunicazione.
Lasciare libero il telefono dopo la chiamata.


EMERGENZA INCENDIO




Comporre il 115 da qualsiasi telefono.
Esporre con calma la richiesta all'operatore indicando:
- il tipo di emergenza verificatasi;
- dove è successo (indirizzo preciso e luogo dell'edificio;
- il numero di persone coinvolte e le loro condizioni (ferimenti o impossibilità ad abbandonare il luogo).
Far aprire cancelli e porte di accesso.
Lasciare recapito telefonico e non riagganciare fino a disposizioni impartite.



PUNTO DI RITROVO 2 - GIARDINO DI GIANO

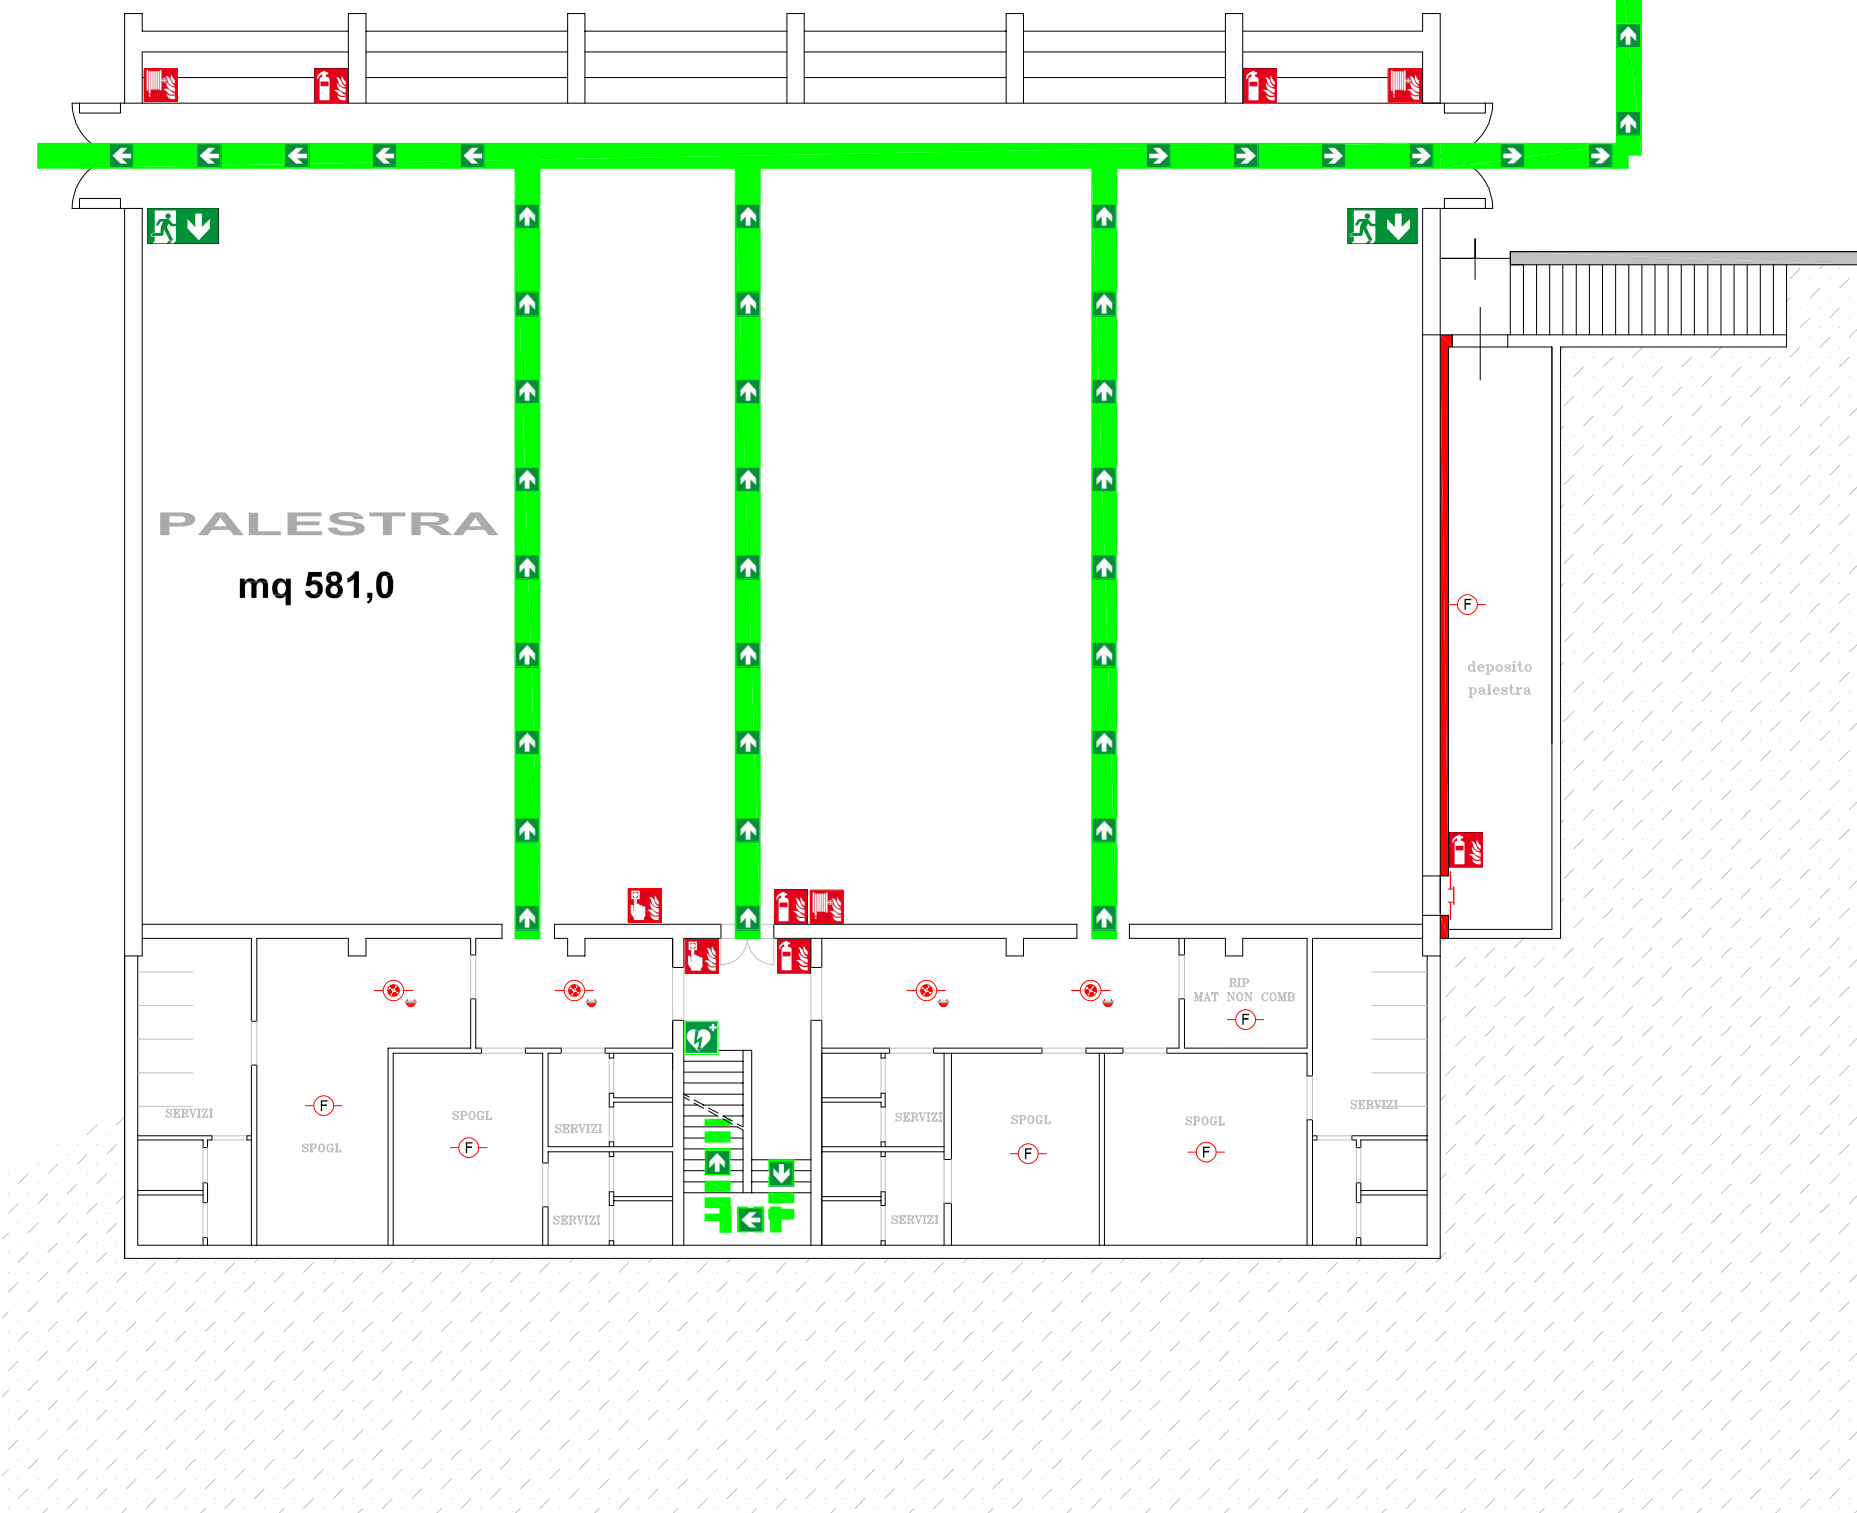

PLANIMETRIA GENERALE
PUNTI DI RITROVO

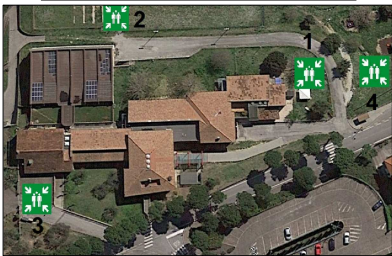

ISTITUTO COMPRENSIVO DI LONGIANO
Scuola Secondaria I° grado "Fausto da Longiano"
Via Circovalazione, 1102 - Longiano (FC)
Scuola Primaria "Tito Balestra"
Via Circonvalazione, 1110 - Longiano (FC)
Scuola Infanzia "Maria Montessori"
Via Circonvalazione, 1100 - Longiano (FC)



Sicurezza e Igiene nei Luoghi di Lavoro
Via Giuseppe Bovini, 41 - 48123 Ravenna (RA)
Tel. 0544 465497 - E-mail: info@sicurezzaoggi.com

Piano di evacuazione PALESTRA - PIANO TERRA

Redatto da Dott.Ing. Luca Cristoferi Marzo 2021